


**BATIMENT D**

Résidence de la Pommeraie  
50290 Bréhal

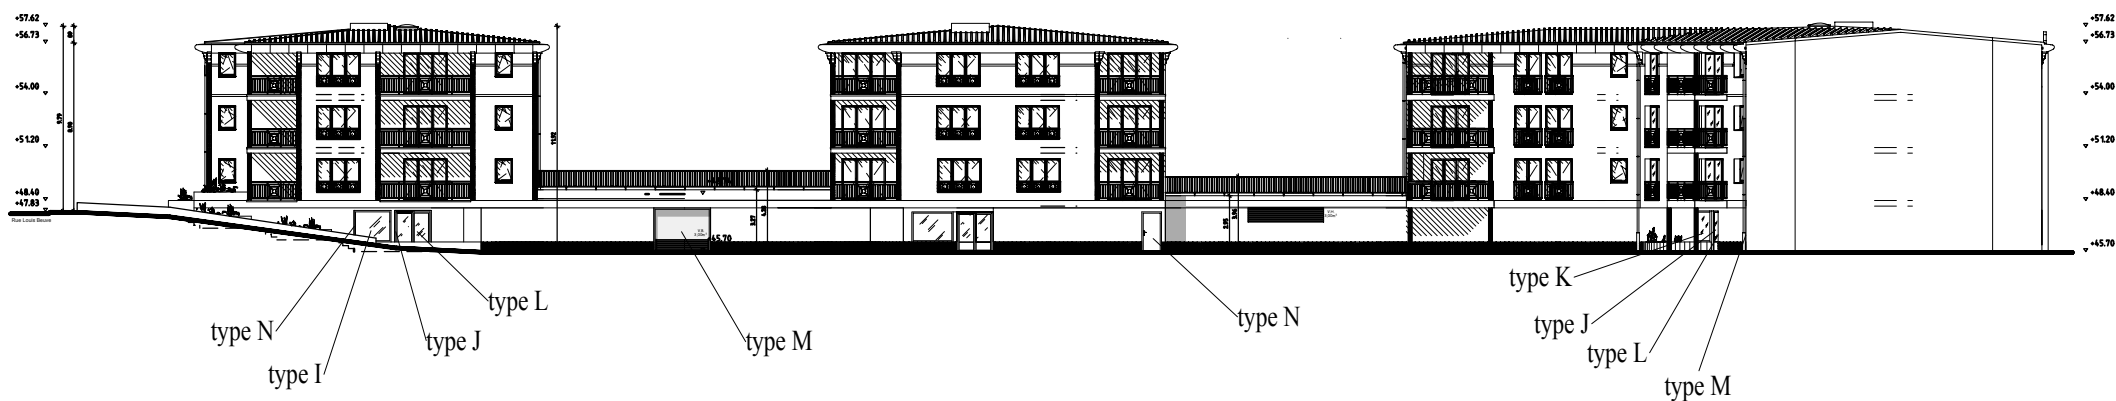

Façade Ouest